
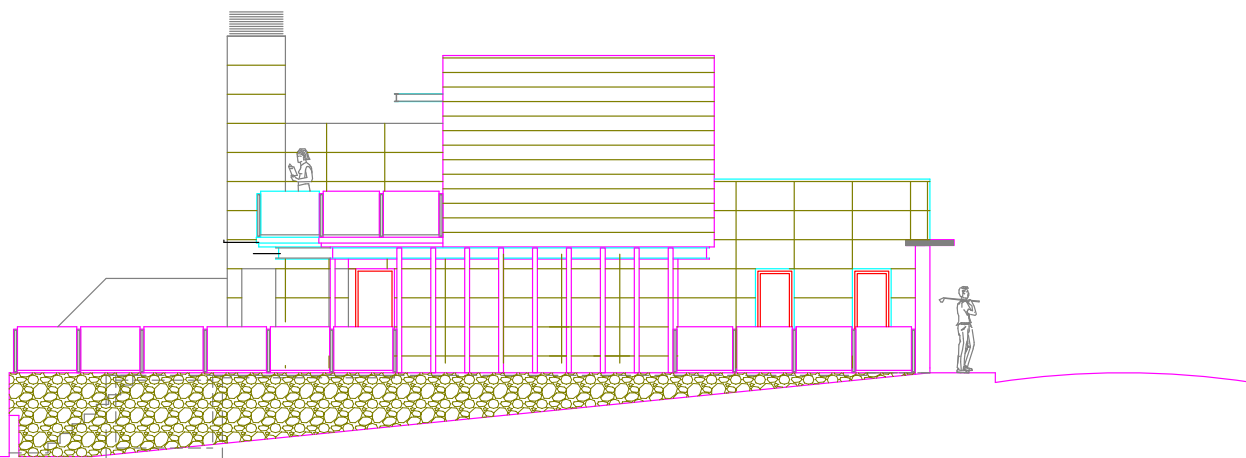
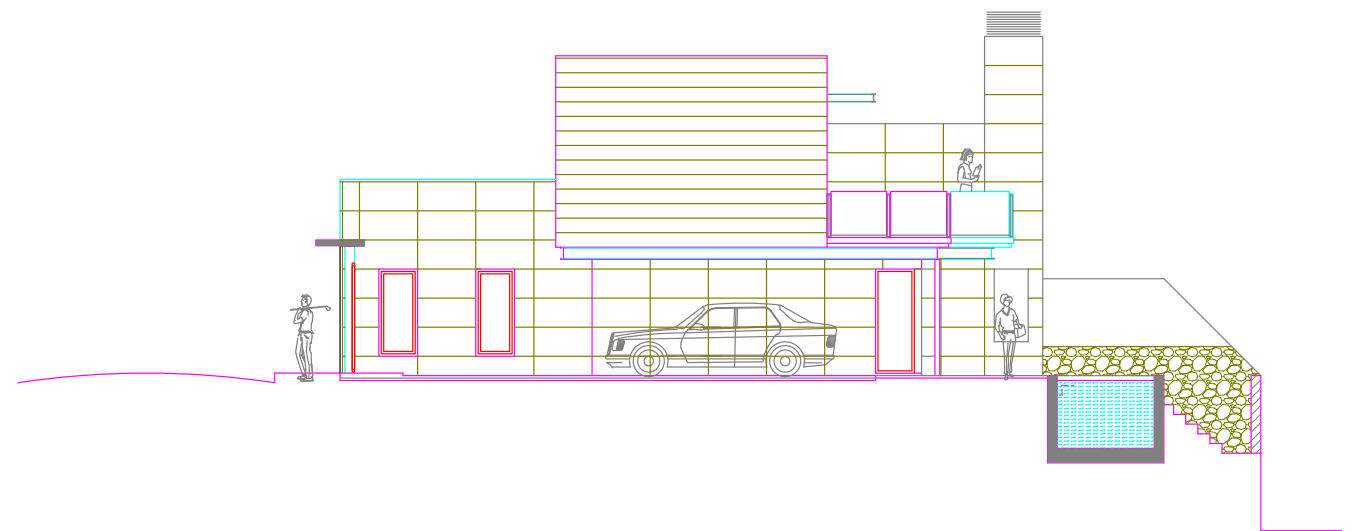


TIPO 2
 2 VIVIENDAS PAREADAS
 PARCELA 2X154 M2 (8X19 m)
 CADA VIVIENDA 85,45 M2 CONSTRUIDOS
 PLANTA BAJA 55,45 M2 Y 98.50 M2 DE JARDIN
 PLANTA SEGUNDA 30.00 M2 Y TERRAZA DE 19.00 M2

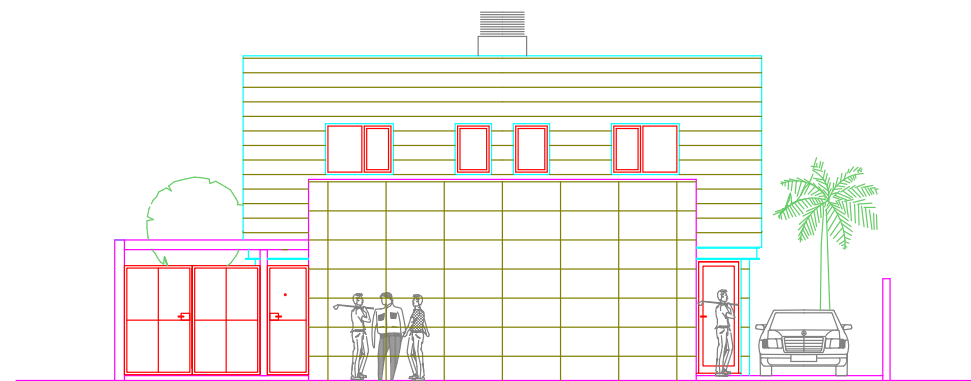

ESCALA 1/100

ESTUDIO VIVIENDA TIPO 1 PARCELA 15
 CAMPO DE GOLF VALLE DEL ESTE
 VERA -ALMERIA-

TIPOLOGIAS

PROMOTOR GESTURBANSUR S.L.

EXPDTE.

JUNIO 2017

CESAR NAVARRO CORRAL
 EFREN RECHE TELLO
 ANTONIO J. SEDEÑO REMON
 arquitectos